

Beschlussvorlage

zur öffentlichen Gemeinderatssitzung am 29. August 2022

eingereicht vom Bürgermeister

Abschluss eines Gestattungsvertrages zur Installation und zum Betrieb einer Photovoltaik-Anlage auf einer Teilfläche des Flurstückes Nr. 108/2 der Gemarkung Josephsdorf

Erläuterungen:

Die Firma Weber+Wimmer Beteiligungs GmbH aus Fürstenzell oder eine noch zu gründende Projektgesellschaft beabsichtigt auf einem Teilstück des Flurstücks 108/2 der Gemarkung Josephsdorf eine Photovoltaik- Anlage zu errichten. Dazu ist es erforderlich, einen Gestattungsvertrag über 25 Jahre mit der Option auf 2 x 5 Jahre Verlängerung, abzuschließen.

Beschluss-Nr.

Der Gemeinderat beschließt, den Abschluss eines Gestattungsvertrages für die im Anhang gekennzeichnete Teilfläche des Flurstücks 108/2 der Gemarkung Josephsdorf, zum Preis von 500,00 € (netto) pro Jahr über einen Zeitraum von 25 Jahren. Der Vertrag verlängert sich 2 x um 5 Jahre, wenn er nicht gekündigt wird. Der Bürgermeister wird beauftragt einen Gestattungsvertrag abzuschließen.

Abstimmungsergebnis:

Anzahl der Mitglieder des Gemeinderates: 14 + 1

davon anwesend:

Ja-Stimmen:

Nein-Stimmen:

Stimmenthaltungen:

Bemerkung:

Auf Grund des § 20 Sächsische Gemeindeordnung in der Fassung der Bekanntmachung vom 9. März 2018 (SächsGVBl. S. 62), in der jeweils gültigen Fassung, haben folgende Mitglieder des Gemeinderates weder beratend noch abstimmend mitgewirkt:

Scholze
Bürgermeister

Verteiler: Gemeinderäte
B - H - R - Bau - B/S


An Gemeindetafel Leutersdorf / Spitzkunnersdorf
angeheftet am:

abgenommen am:



Flurstück: 146
Gemarkung: Josephsdorf (8714)

Gemeinde: Leutersdorf
Kreis: Landkreis Görlitz

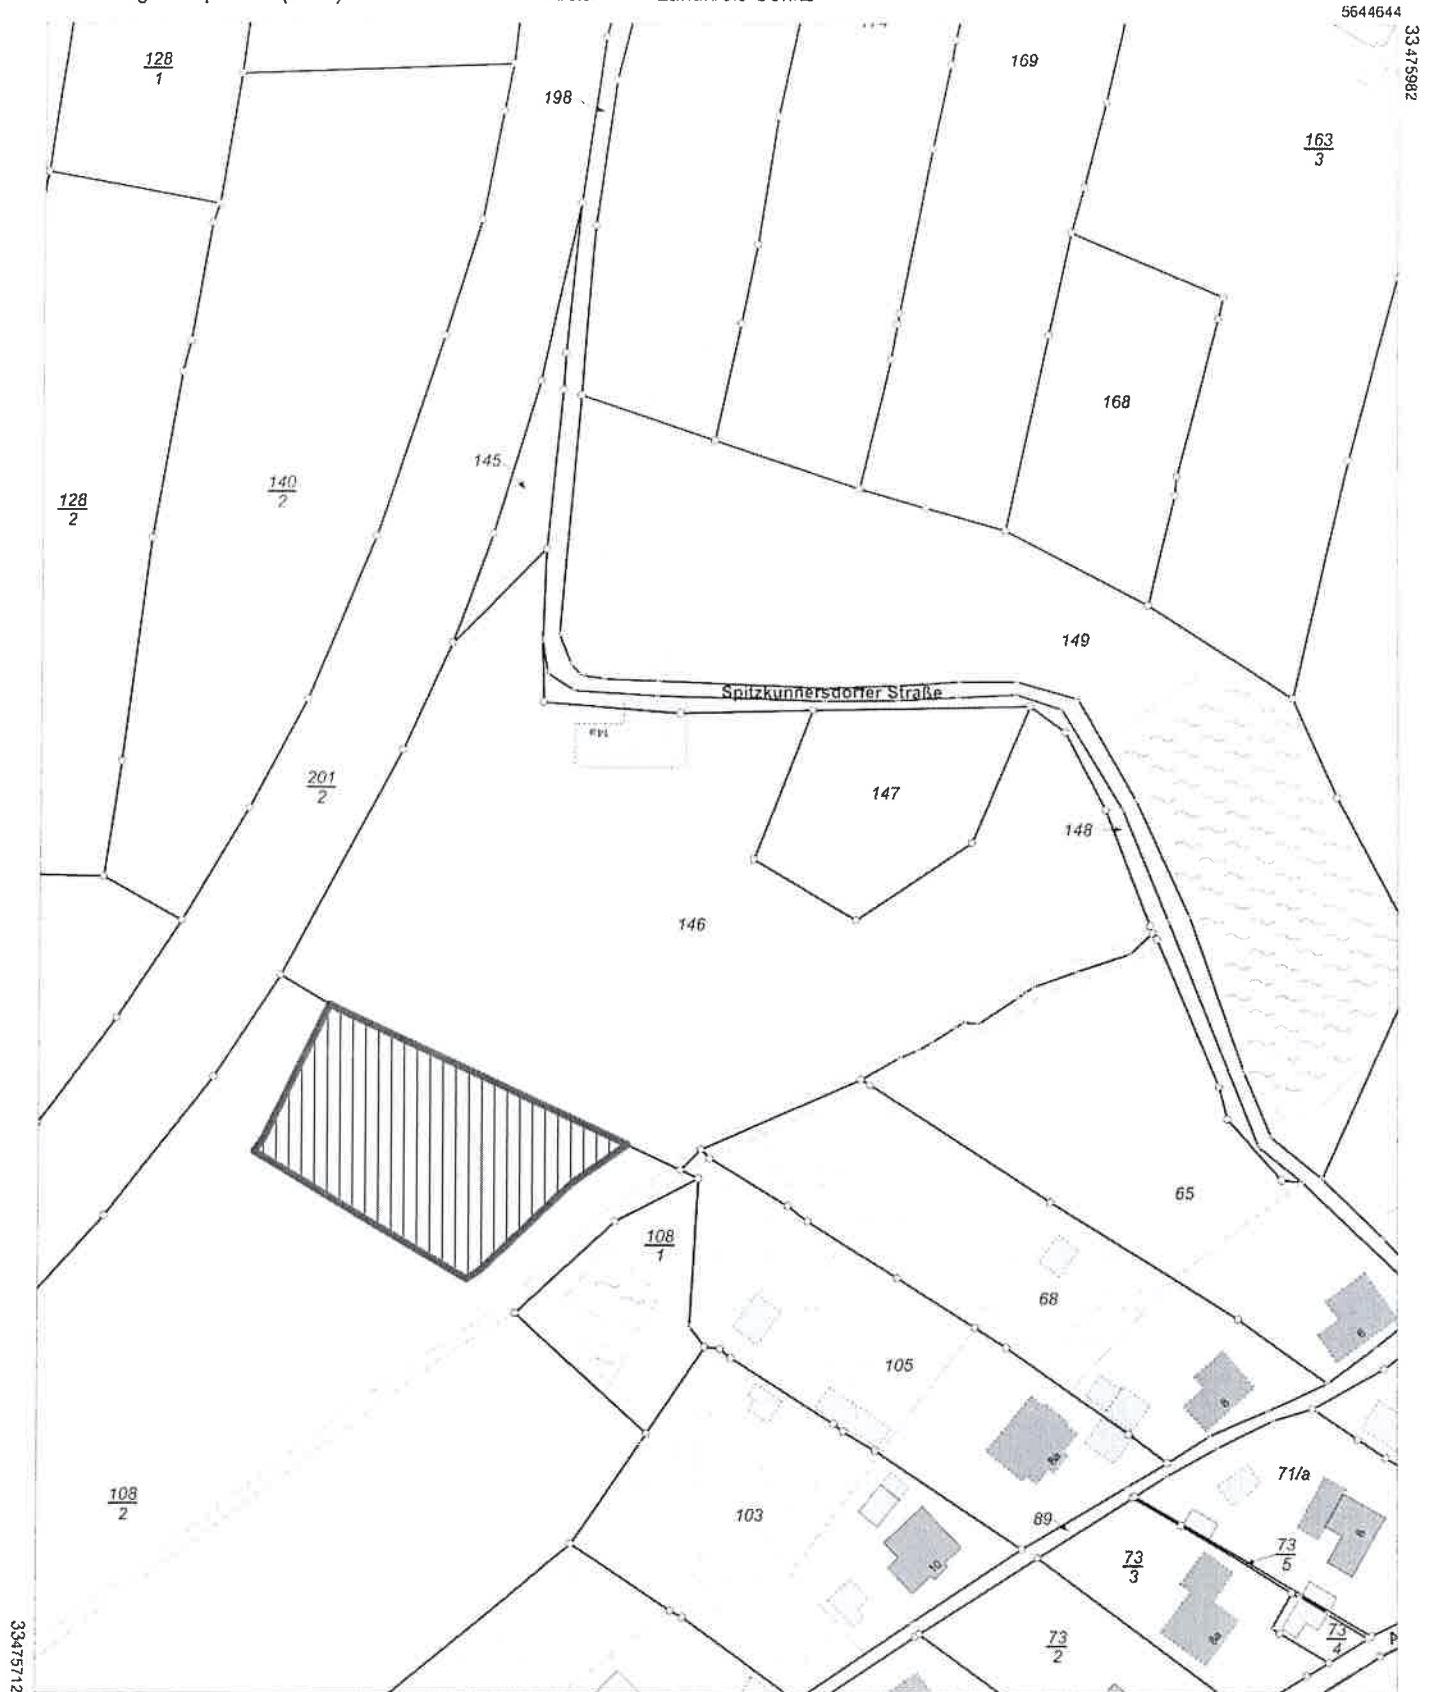

Maßstab 1:1500 Meter

Benutzung nach Maßgabe § 4 der Durchführungsverordnung zum Sächsischen Vermessungs- und Katastergesetz
Der Auszug aus dem Liegenschaftskataster ist zur Entnahme von Maßen, insbesondere von Grenzmaßen oder Grenzabständen nicht geeignet.
Gefertigt durch: Landkreis Görlitz, Georgewitzer Straße 42, 02708 Löbau