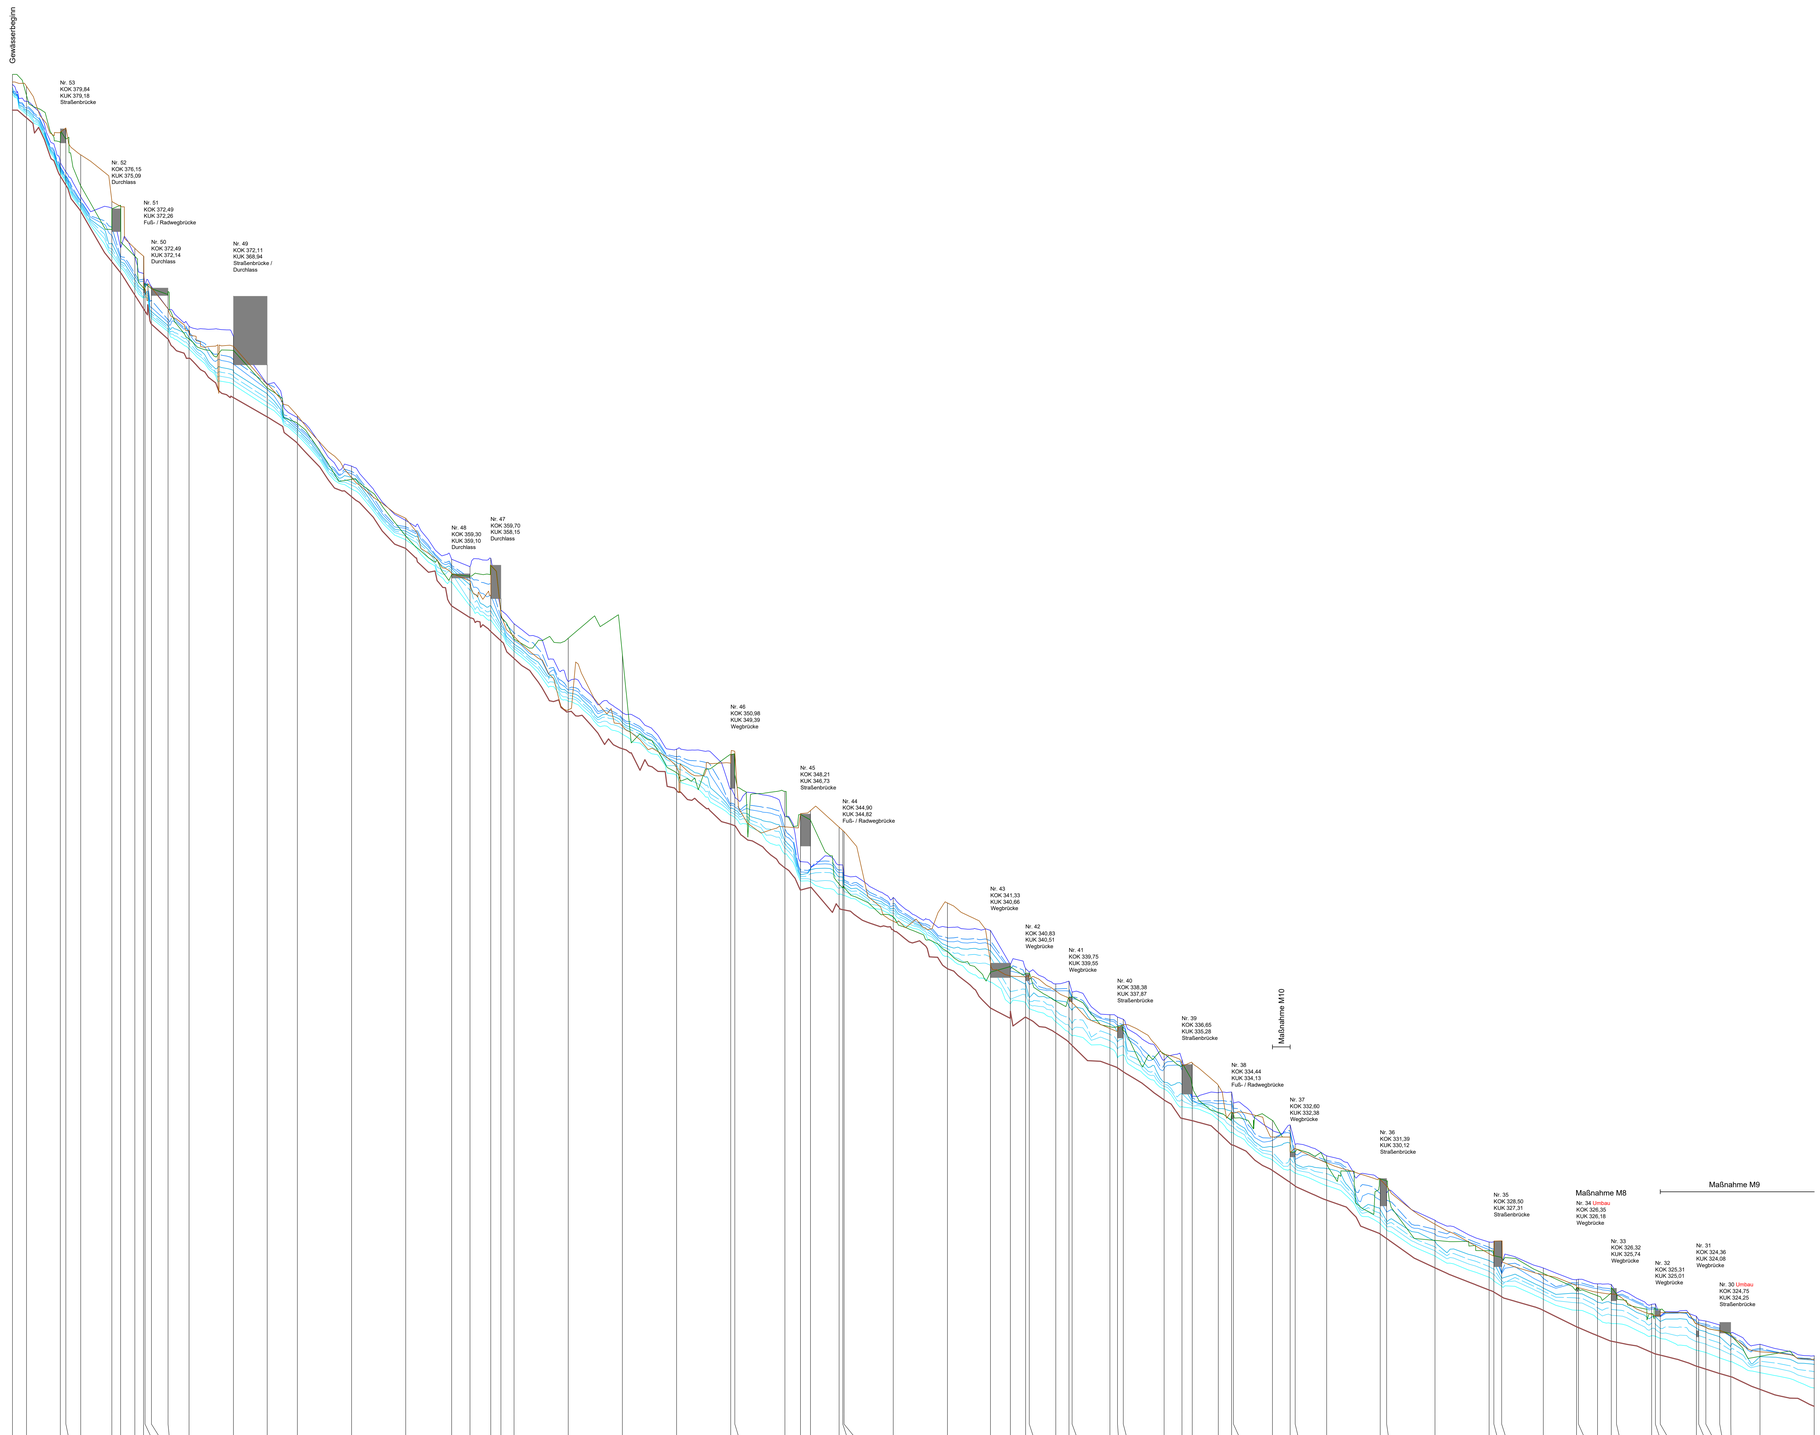

Grundlagen

Terrestrische Vermessung:
- DGIS GmbH, Gemeinde Leutersdorf - terrestrische Vermessung des Spitzkunnersdorfer Wassers und seiner Nebenbäche, Stand: 2020

Wasserspiegellagen: Planungsgesellschaft Scholz+Lewis mbH, 2021/2022

Änderungen

Index	Datum	Name	Signum	Bemerkung

Auftraggeber
Gemeinde Leutersdorf
Sachsenstraße 9,
02794 Leutersdorf
Tel. 03586 / 33 07 - 0

Auftragnehmer
planungsgesellschaft SCHOLZ+LEWIS mbH
An der Pikardie 8, 01277 Dresden
Tel. 0351/2 16 83-30
Fax 0351/2 16 83-31
e-mail: info@pgs-dresden.de

Lagebezug: ETRS89 / UTM33 ***Höhenbezug:*** DHHN2016
Landkreis: Görlitz ***Gemeinde:*** Leutersdorf

	Datum	*Name*	*Unterschrift*
Gezei.	31.03.2023	Klix	
Bearb.	31.03.2023	Noack	
Gepr.	31.03.2023	Dr. Scholz	

SPKW-LP_20221025.dwg

Hochwasserrisikomanagementplan inklusive Starkregenrisikomanagement für das Spitzkunnersdorfer Wasser als Pilotprojekt
Längsschnitt PLAN-Zustand (Vorzugsvariante)
Teil 2, km 4+250 bis 5+913

Auftragsnr.: H-oeh vom 23.06.2020
Phase: Studie
Plan-Nr.: Anlage 11.2
LTV-Nr.:
Maßstab 1 : 2.000 / 1 : 100
Blatt 2 ***Bl.***

G:\FB_Wasserbau\Projekte\11280_HWRMP_Spitzkunnersdorf\CAD\Laengsschnitt